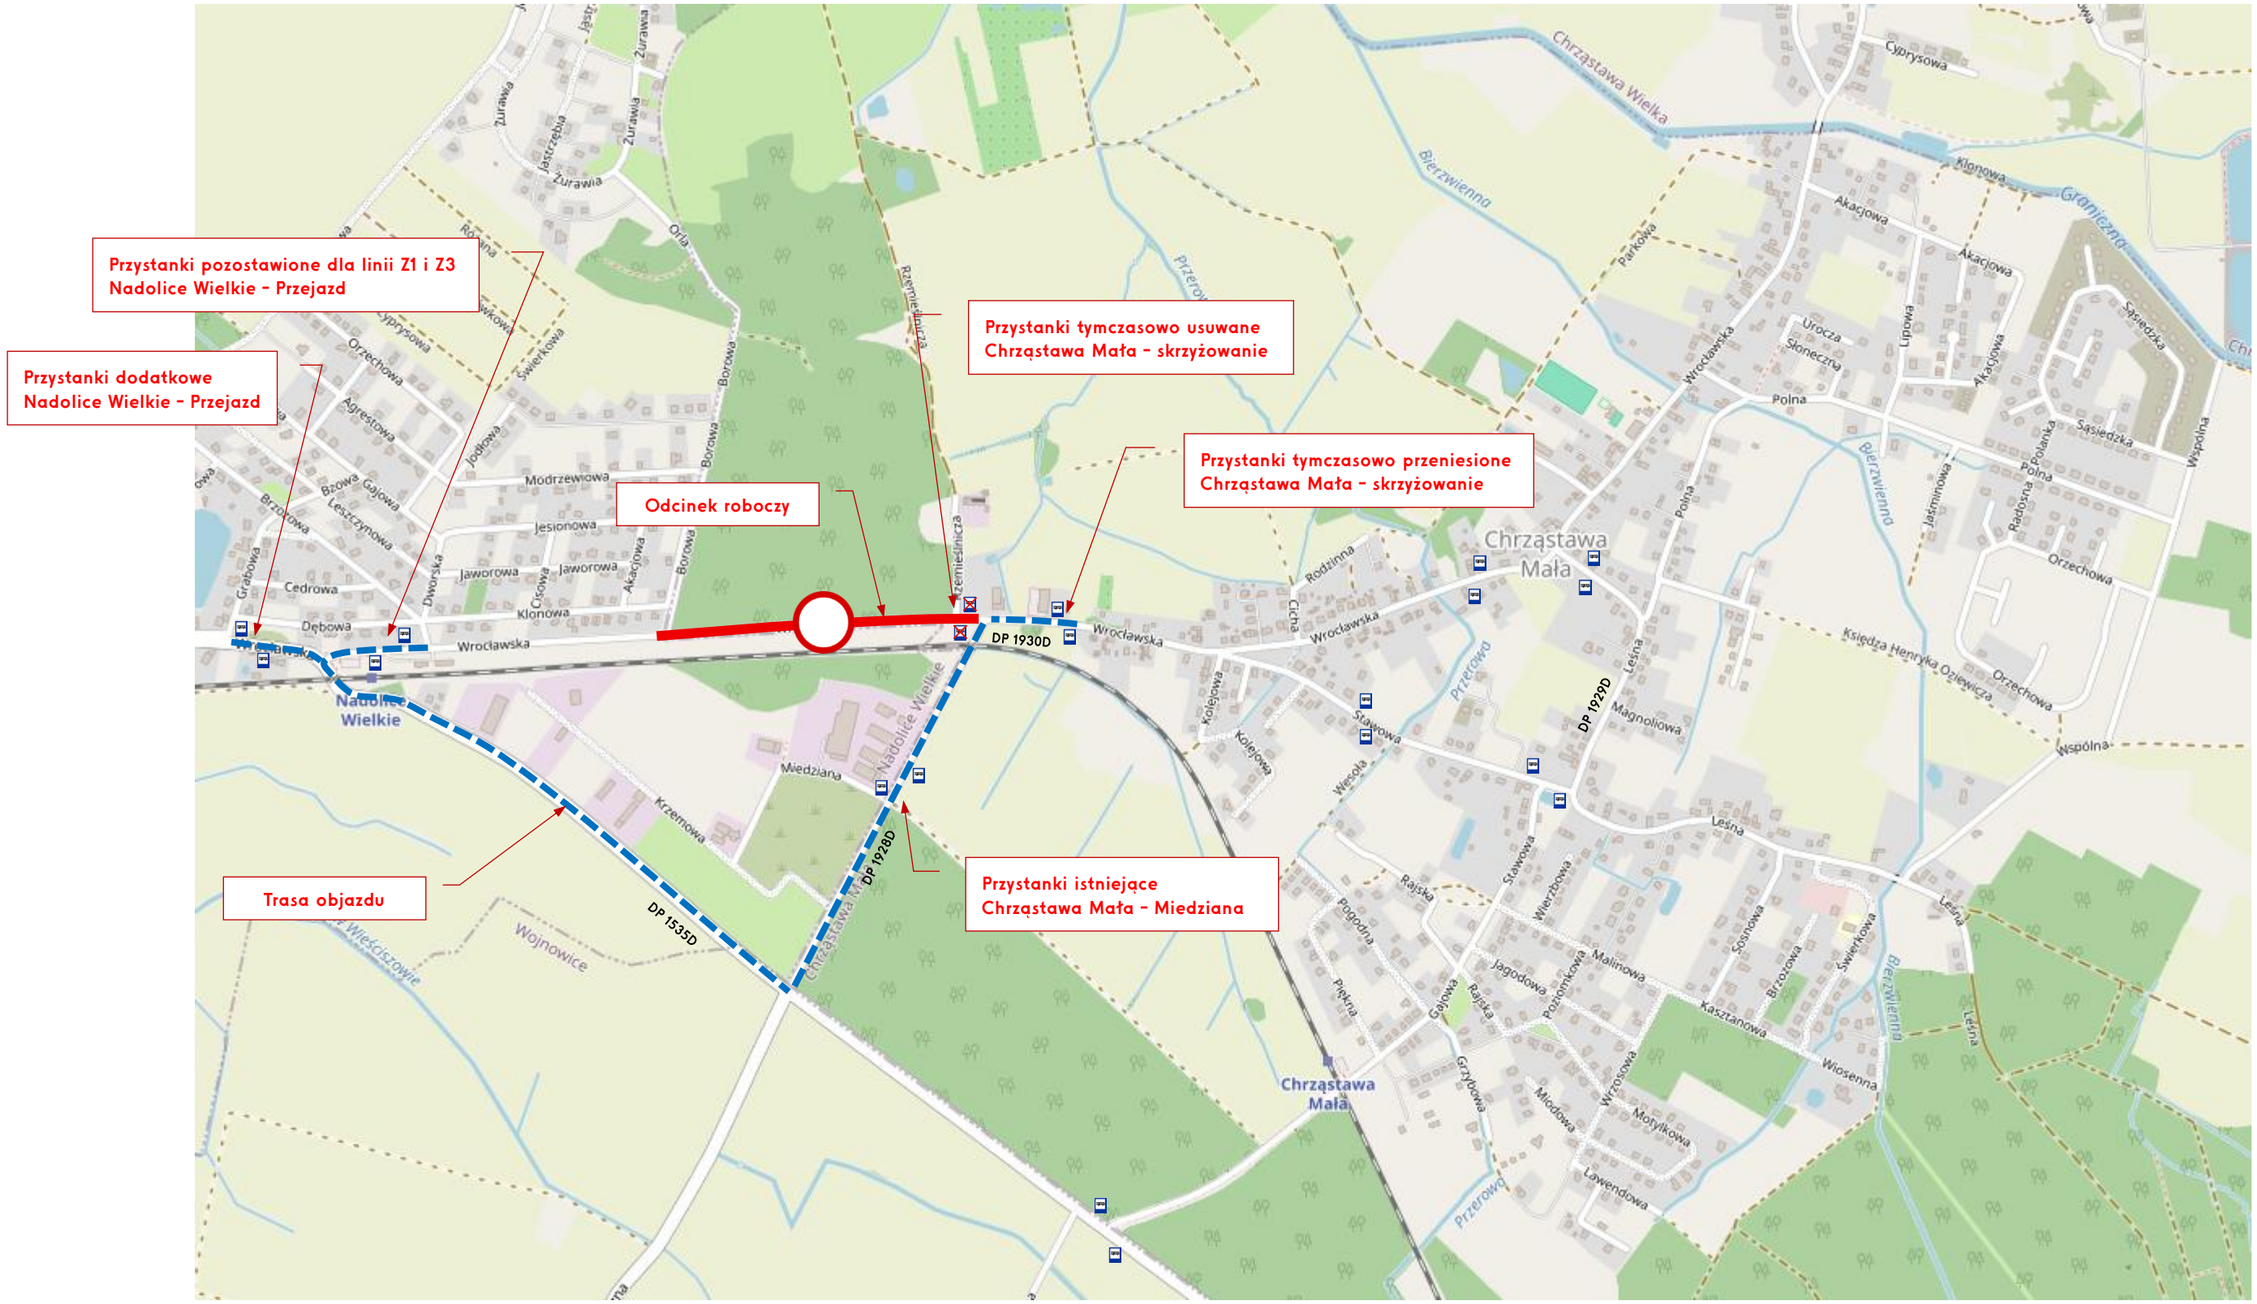

Data	01.2026	Skala	1:10000
Rysunek **1.2**	PLAN ORIENTACYJNY Przebudowa drogi powiatowej nr 1930D w miejscowości Chrząstawa Mała, gm. Czernica		